


zasilanie budynku w c.o. i z.w. z kanału w parterze budynku nr 5

**PAWILON 5- RZUT PIWNIC**  
SKALA 1:100

**LEGENDA**

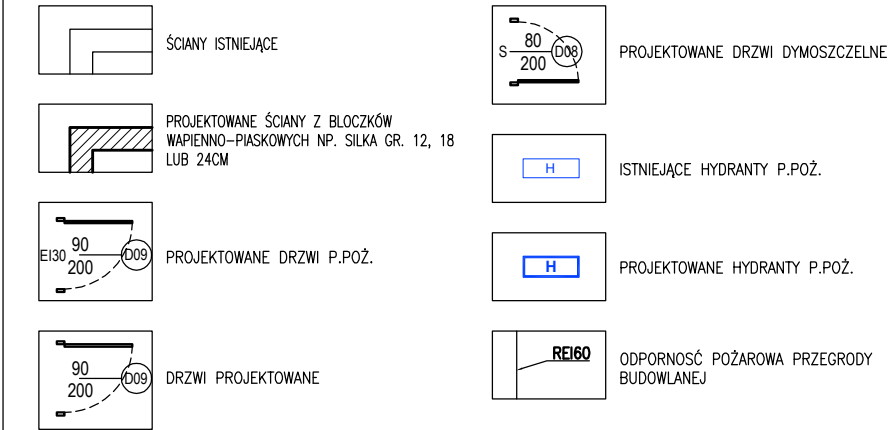

**L-Concept Leszek Karasiński**

Leszek Karasiński  
ul. Rumiankowa 57B/1, 54-512 Wrocław  
tel. 515 098 528, Fax. (71) 7237448  
REGON: 2406856 NIP: 548-222-93-00  
e-mail: biuro.lconcept@gmail.com

NAZWA OBIEKTU:

Dostosowanie obiektu Zakładu Poprawczego i Schroniska dla Nieletnich w Mrozach do wymogów przepisów p.poż. poprzez podział budynków i korytarzy na strefy ogniowe, rozmieszczenie drzwi ewakuacyjnych w korytarzu głównym oraz pawilonach szkoła, warsztat, pawilon III oraz budowę grawitacyjnego systemu oddymiania klatek schodowych.

ADRES INWESTYCJI:

Działka nr 43, ul. Leśna 8, 05-320 Mrozy, powiat miński, województwo mazowieckie.

TYTUŁ RYSUNKU:

PAWILON 5 – RZUT PIWNIC

INWESTOR:

ZAKŁAD POPRAWCZY I SCHRONISKO DLA NIELETNICH W MROZACH

ADRES INWESTORA:

ul. Leśna 8, 05-320 Mrozy

Zestawienie powierzchni użytkowej		piwnica pawilon 5	
lp	nazwa pomieszczenia	posadzka	m <sup>2</sup>
-1.28	klatka schodowa	plytki	2,98
-1.29	wzrost ciepły	wylewka	6,37
-1.30	wzrost sanitarny	plytki	6,45
-1.31	wc	plytki	5,83
-1.32	wzrost sanitarny	plytki	2,17
-1.33	wc	plytki	2,17
-1.34	magazyn	plytki	8,46
-1.35	magazyn	plytki	18,35
-1.36	korytarz	PCV	19,93
-1.37	magazyn	panele	18,10
-1.38	magazyn	wykładzina	17,72
-1.39	korytarz	PCV	7,42
-1.40	wentylatorownia	wylewka	18,33
-1.41	wentylatorownia	wylewka	18,91
-1.42	korytarz	PCV	19,21
-1.43	magazyn poscieli	plytki	18,10
-1.44	bufet	plytki	5,38
-1.45	bufet	plytki	5,23
-1.46	bufet	plytki	7,10
-1.47	bufet	plytki	18,80
-1.48	korytarz	PVC	42,00
RAZEM			288,15



PROJEKTANT ARCHITEKTURA	mgr inż. arch. Leszek Karasiński Upr. Nr 24/06/SLOKK	PODPIS
SPRAWDZIŁ ARCHITEKTURA	mgr inż. arch. Marek Szcześniak Upr. Nr KK/053/06	PODPIS
ASYSTENT ARCHITEKTURA	mgr inż. arch. Marcin Grabowski	PODPIS
SKALA/FORMAT	FAZA PROJEKTU	DATA OPRACOWANIA
1:100	57x29,7cm PB	12.2014
PROJEKT CHRONIONY USTAWĄ O PRAWACH AUTORSKICH, WSZELKIE PRAWA ZASTRZEŻONE.		